


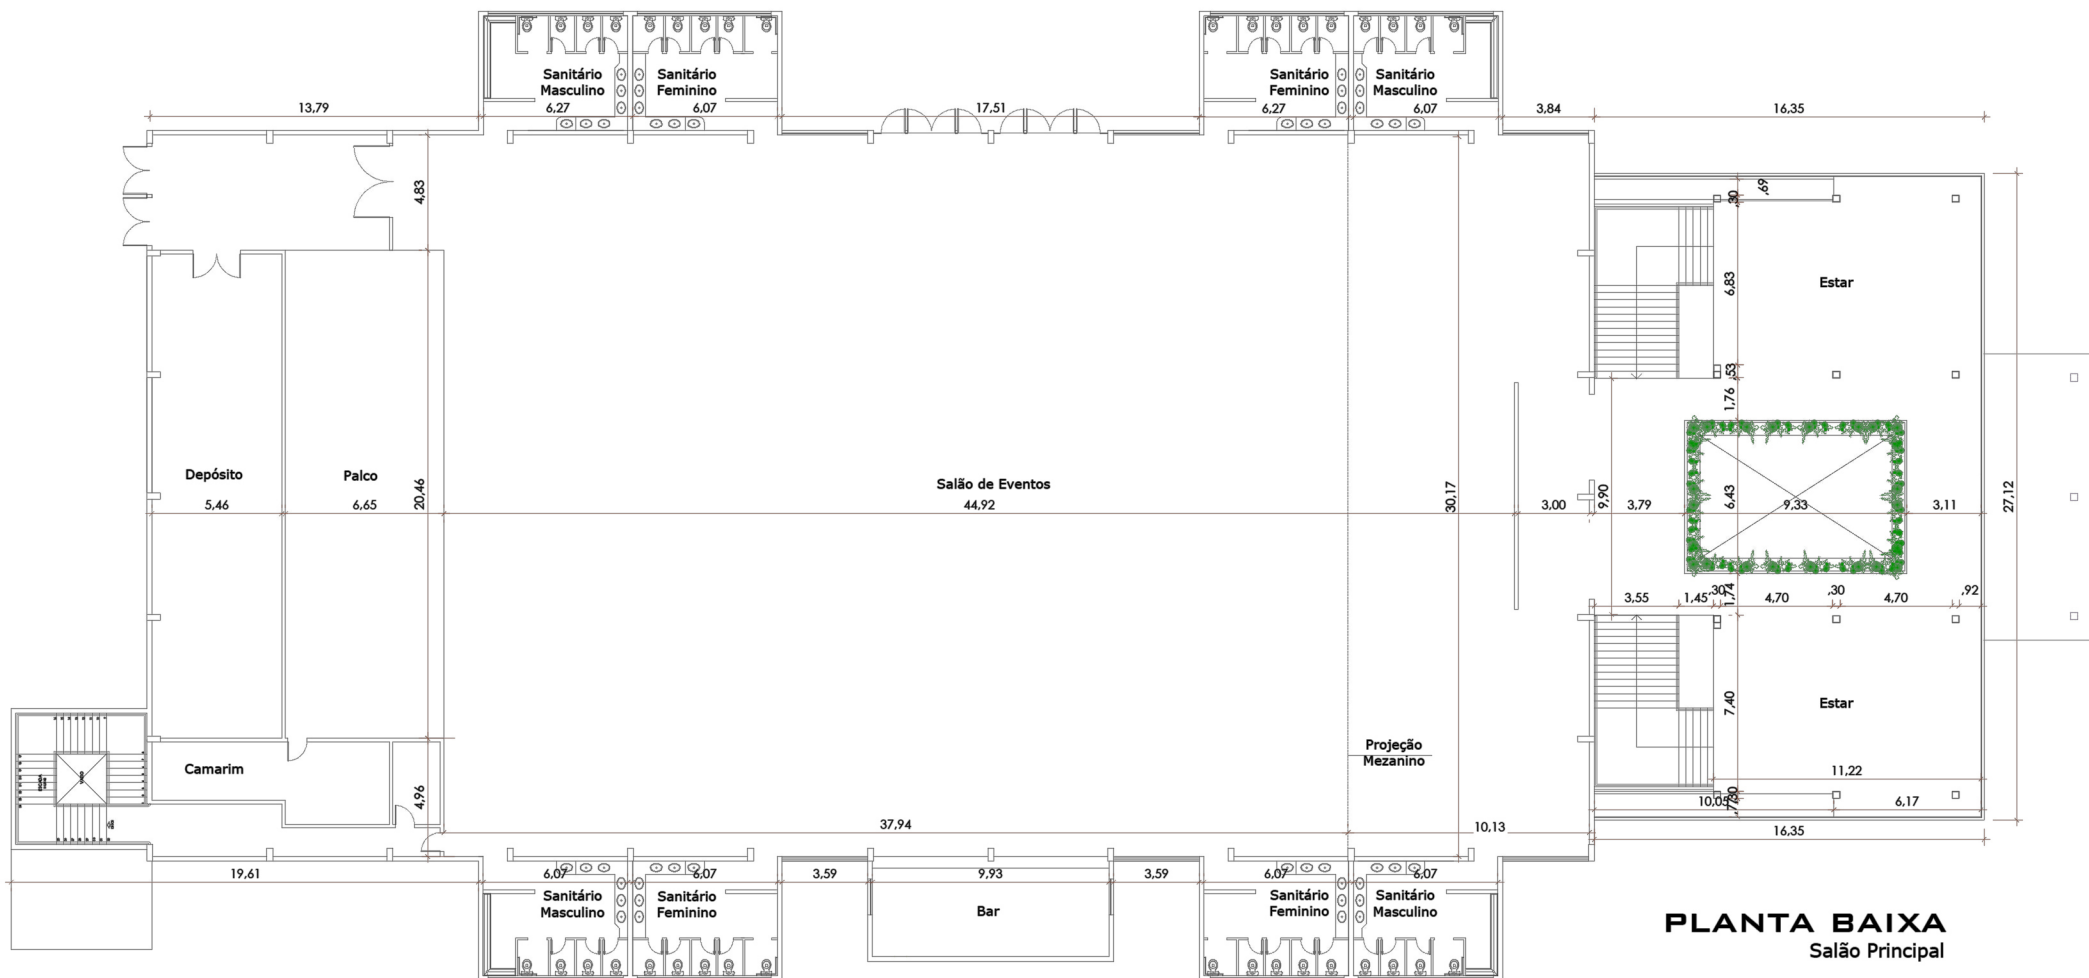

PLANTA BAIXA
Salão Principal

Proprietário:
Adão Cirinei da Cunha
Arquitetas:
Bruna Peruzzo CREA 152.090
Janara Dall' Agnol CREA 152.091

Projeto: Gran Pallazzo - Centro de Eventos
Local: RS 234 valinhos
Prancha: Salão Principal

Fone: (54) 99961852 - Passo Fundo

Escala:
s/escala
Data:
21/11/08